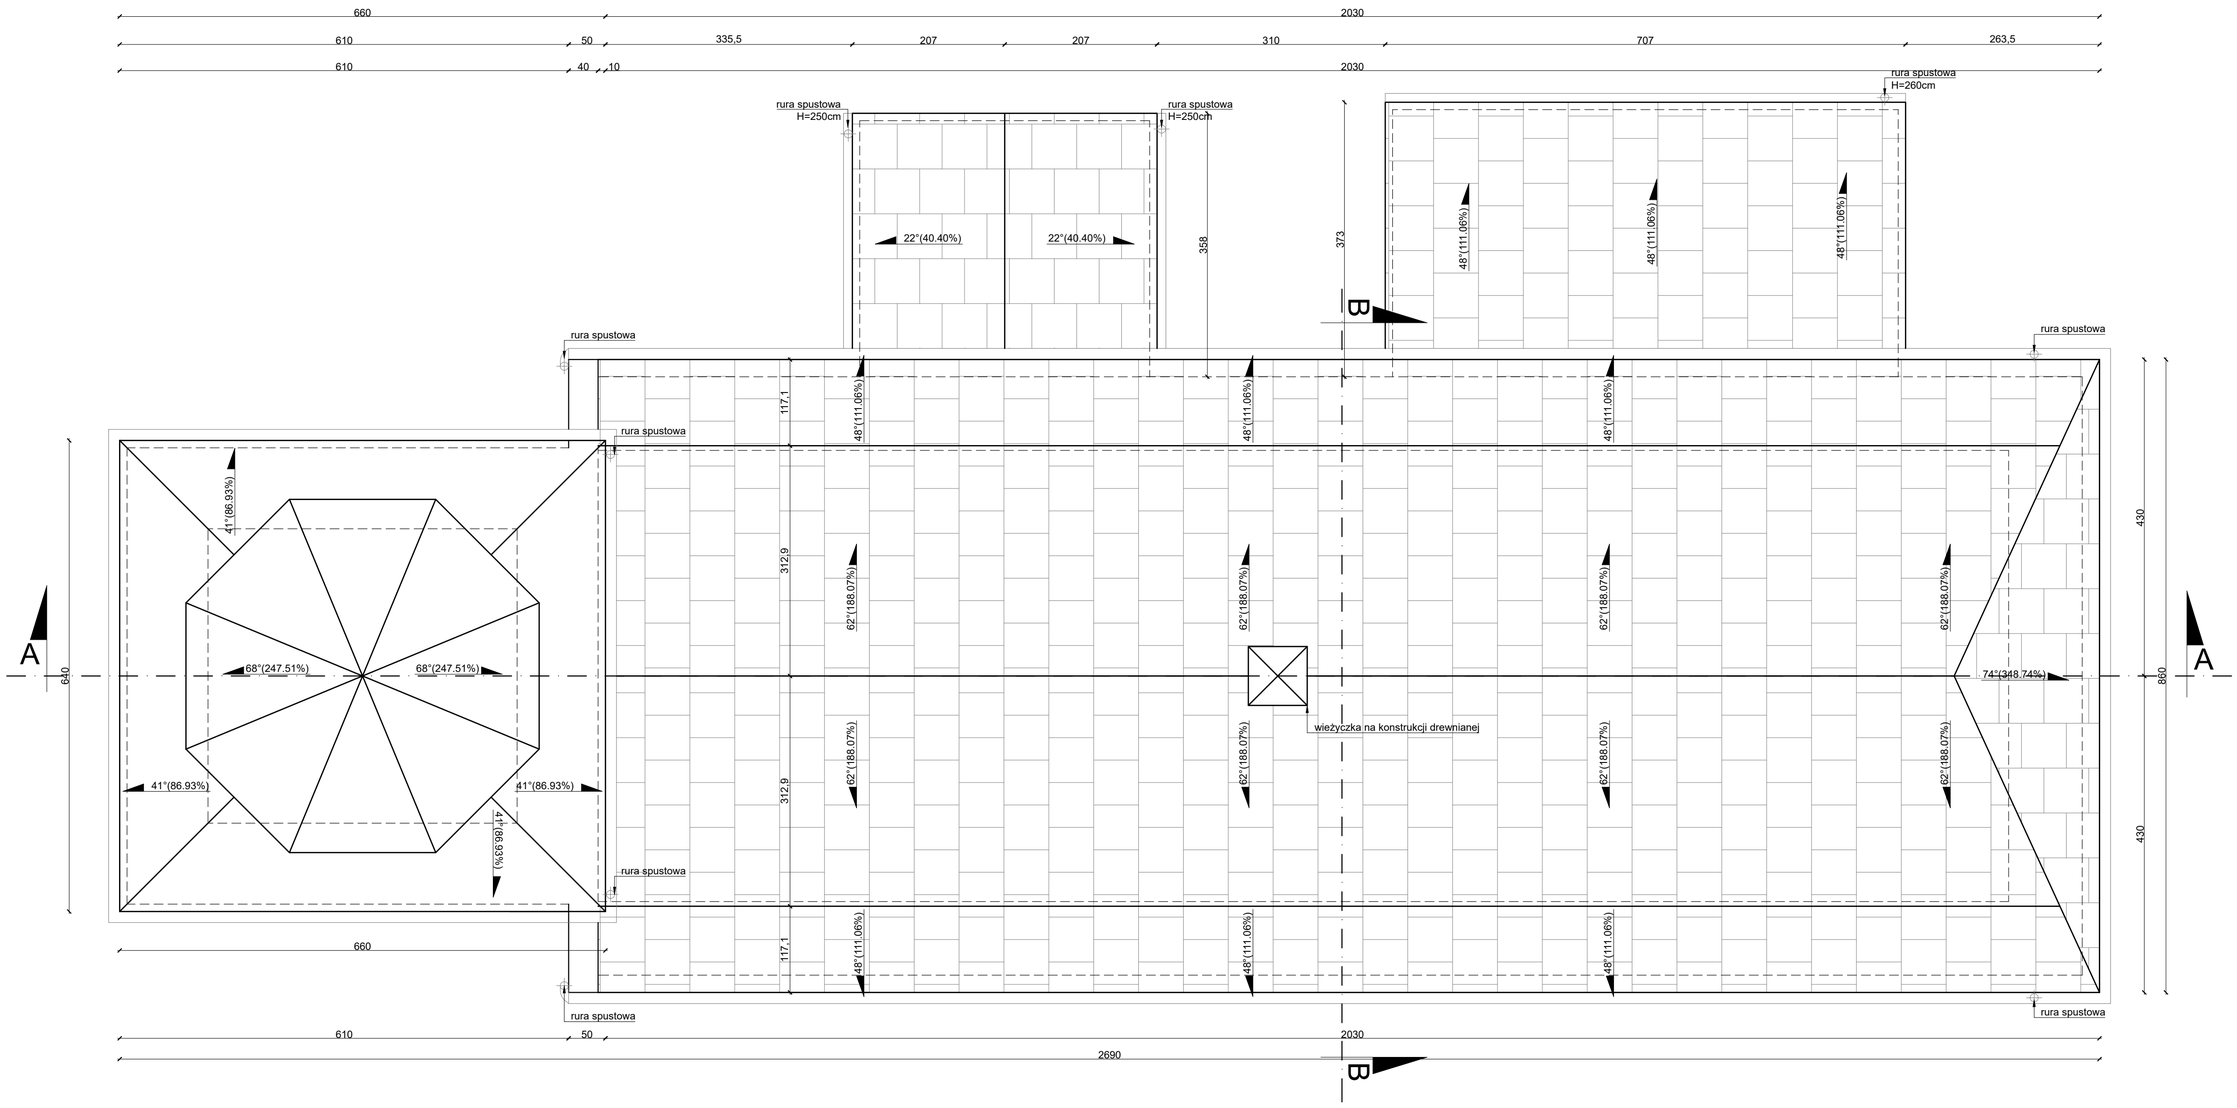

ARCHITEKT
Maria-Magdalena Dziuba
NIP:831 020 77 15
Wiktorów 50, 98-350 Biała

Projektant: mgr inż.arch. Maria Dziuba spec.architektura

Sprawdził:

upr. 155/82/Op LO-0540

OBIEKT: **INWENTARYZACJA BUDOWLANA**
BUDYNEK KOŚCIOŁA p.w. ŚW. WAWRZYŃCA W DĄBROWIE

Lokalizacja: działka nr ewid. 604, ID działki: 101799_2.0004.604
Kondygnacja: 0 (0,00), 1 (3,70), 2 (6,40), poddasze użytkowe, kondygnacji: 0004 Dąbrowa
ul. Wawrzyńca, miejscowość Dąbrowa, gmina Wieluń, 98-300 Wieluń

Inwestor: PARAFIA RZYMSKOKATOLICKA ŚW. WAWRZYŃCA W DĄBROWIE
ul. Wawrzyńca 49
98-300 Wieluń

Tytuł rys.: Rzut dachu

Branża: BUDOWLANA

data: **16.05.2024r.**

nr rysunku: **I-2**

skala: **1:50**