




WIDOK OD STRONY PÓŁNOCNEJ

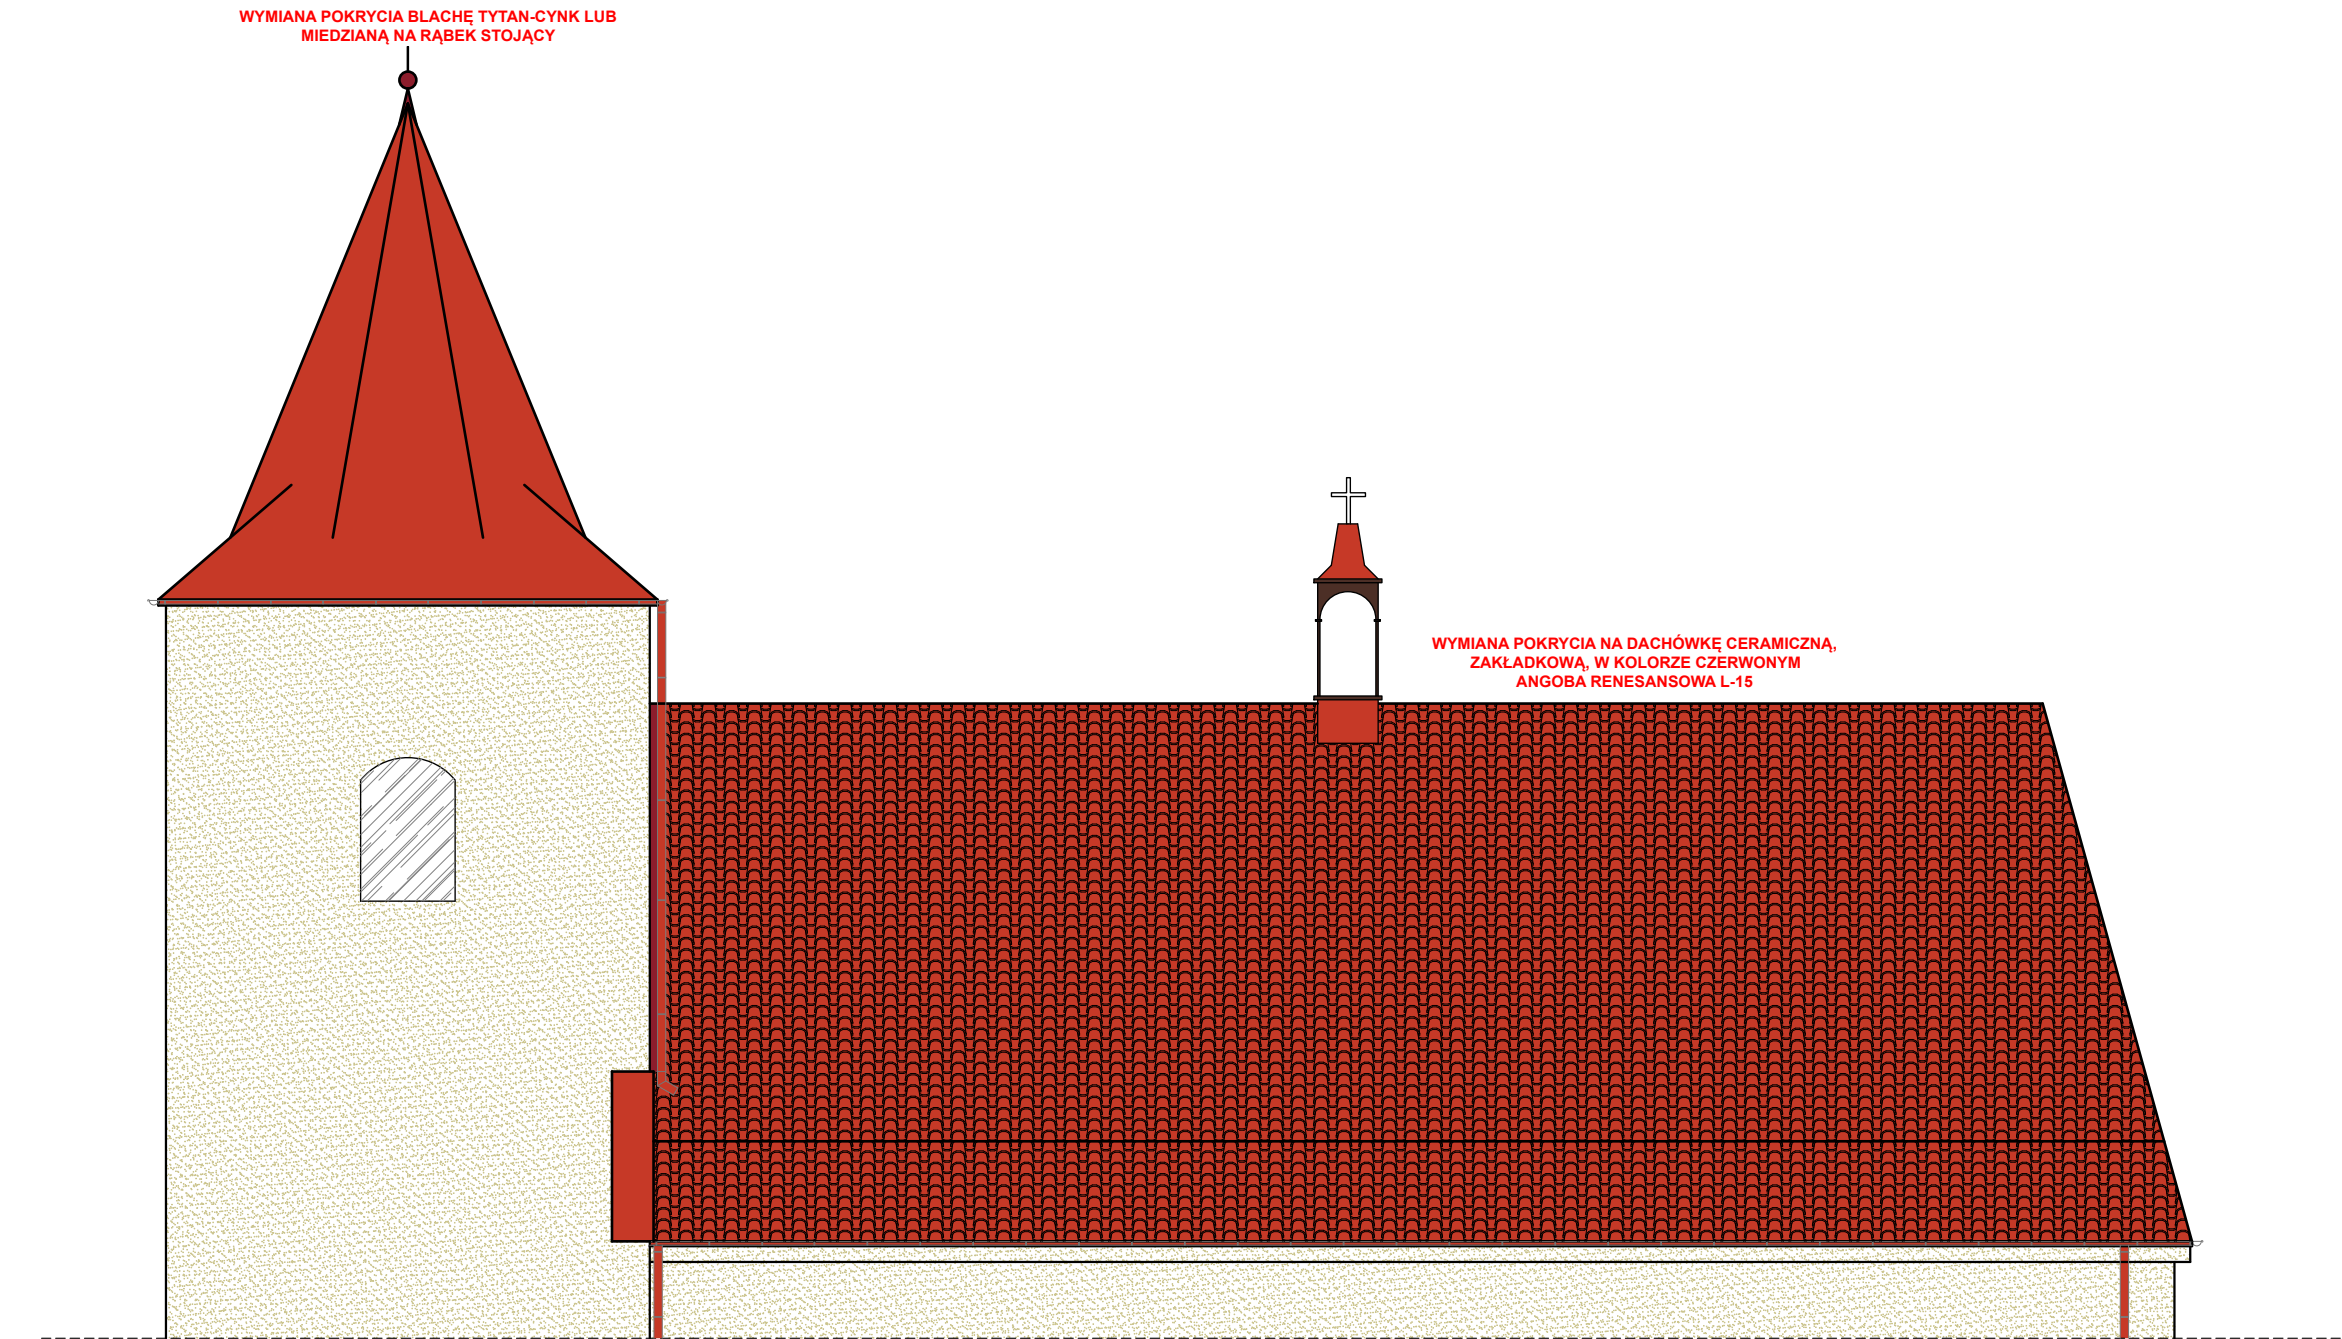

WIDOK OD STRONY POŁUDNIOWEJ

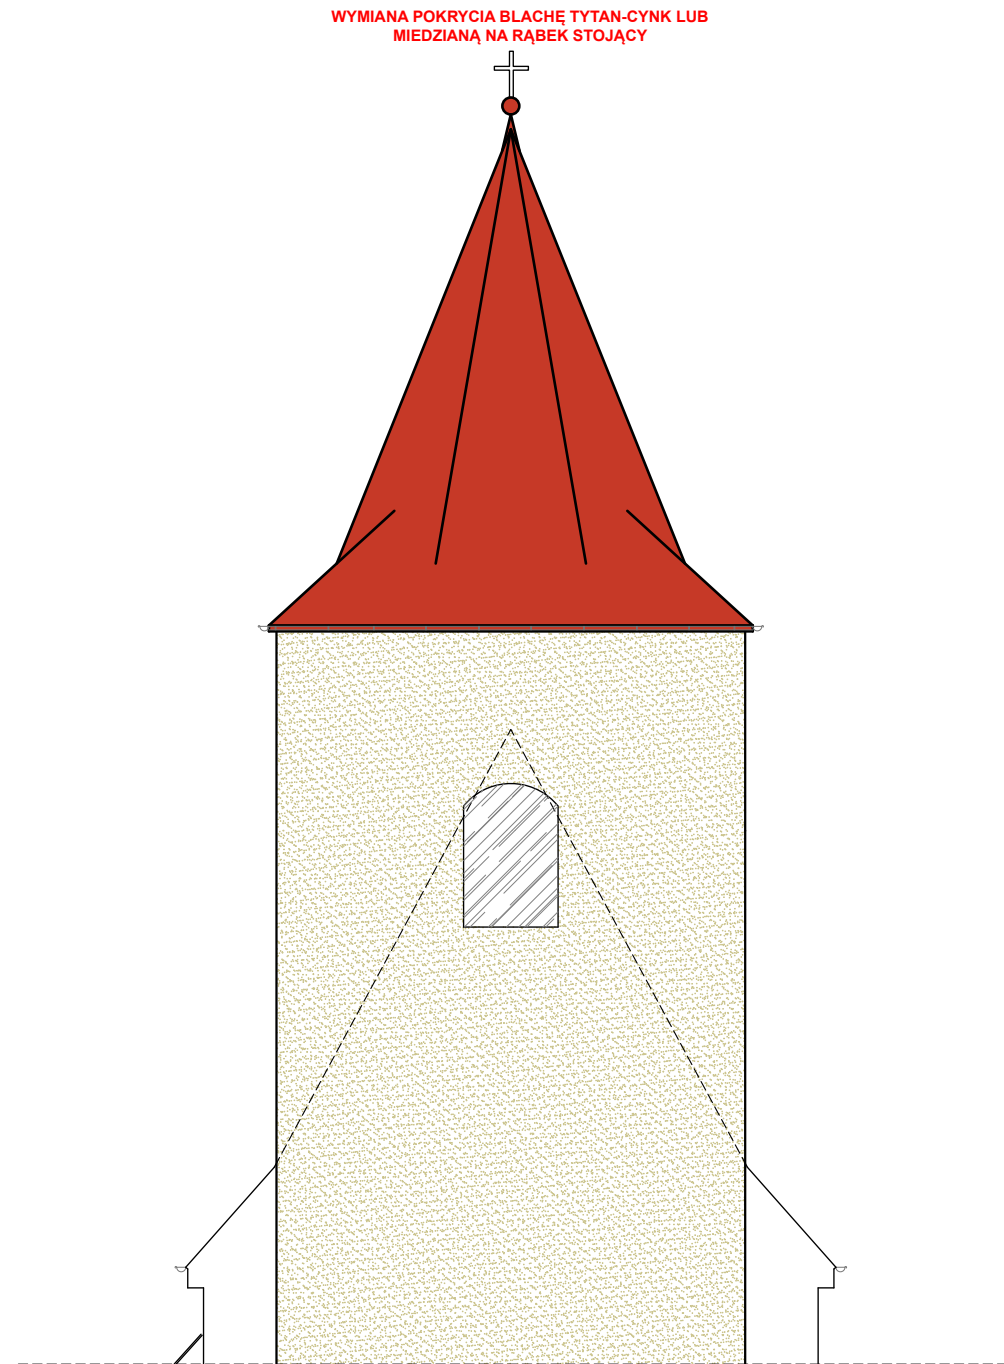

WIDOK OD STRONY ZACHODNIEJ

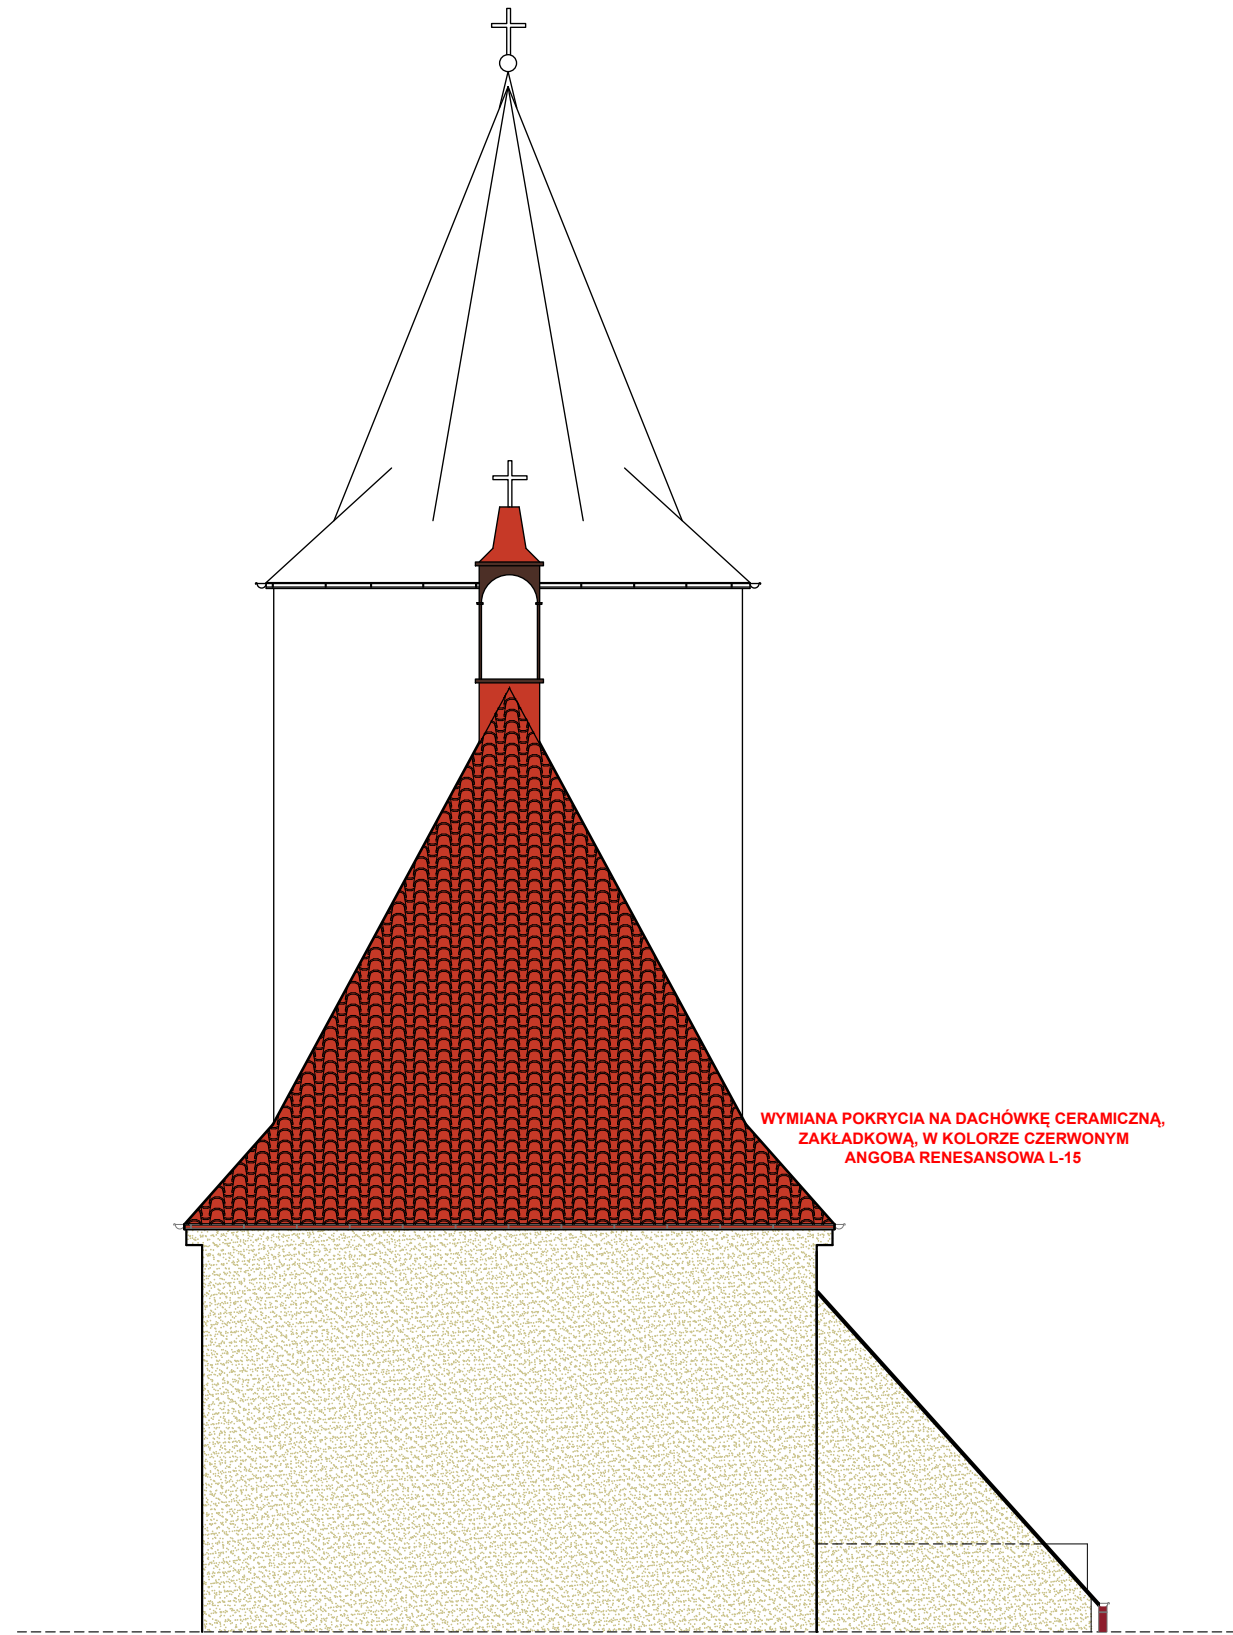

WIDOK OD STRONY WSCHODNIEJ

ARCHITEKT Maria-Magdalena Dziuba NIP 631 020 77 15 Witków 50, 98-350 Biała	Projektant:	mgr inż. arch. Maria Dziuba spec.architektura	upr. 155/82/Op LO-0540
	Sprawdził:		
	PROJEKT BUDOWLANY		
	Zamierzona budowlane:	ZMIANA POKRYCIA DACHU NA BUDYNKU KOŚCIOŁA czyszka nr ewid. 804, ID działki: 101709, 5.0004.804 jednostka ewidencyjna: 101709, 5. Wielun, stempel ewidencyjny 0004 Dąbrowa Lokalizacja: ul. Wawrzynca, miejscowość Dąbrowa, gmina Wielun, 98-300 Wielun	
	data:	06.06.2024r.	
	Inwestor:	ul. Wawrzynca 19, Dąbrowa 98-300 Wielun	
	Tytuł rys.:	WIDOK połaci dachowych	
	Element:	PROJEKT ARCHITEKTONICZNO- BUDOWLANY	